



Wunsch^{ゾルト}Wald



レンガ、かわら、ぬりかべの家。

玄関を入ると1Fホールの丸みのある壁がやさしく出迎えてくれます。

家族みんながゆったり団樂できる20帖のLDK。

2Fのフリースペースは広々7.2帖で、多目的につかえるスペース。

主寝室には、たっぷり収納できるウォークインクローゼットなど、

住まう人みんなが優しく暮らせる家です。

ぜひ、スモリの家を体感してください。






スモリの家

WunschWald



2階建・4LDK ■ 1F面積:139.75㎡(42.3坪) ■ 2F面積:82.00㎡(24.8坪) ■ 延床面積:221.75㎡(67.1坪) ■ 施工面積:251.72㎡(76.2坪)

<ACCESS MAP> 泉ハウジングパーク展示場 ▶▶▶ ハウススタジアム

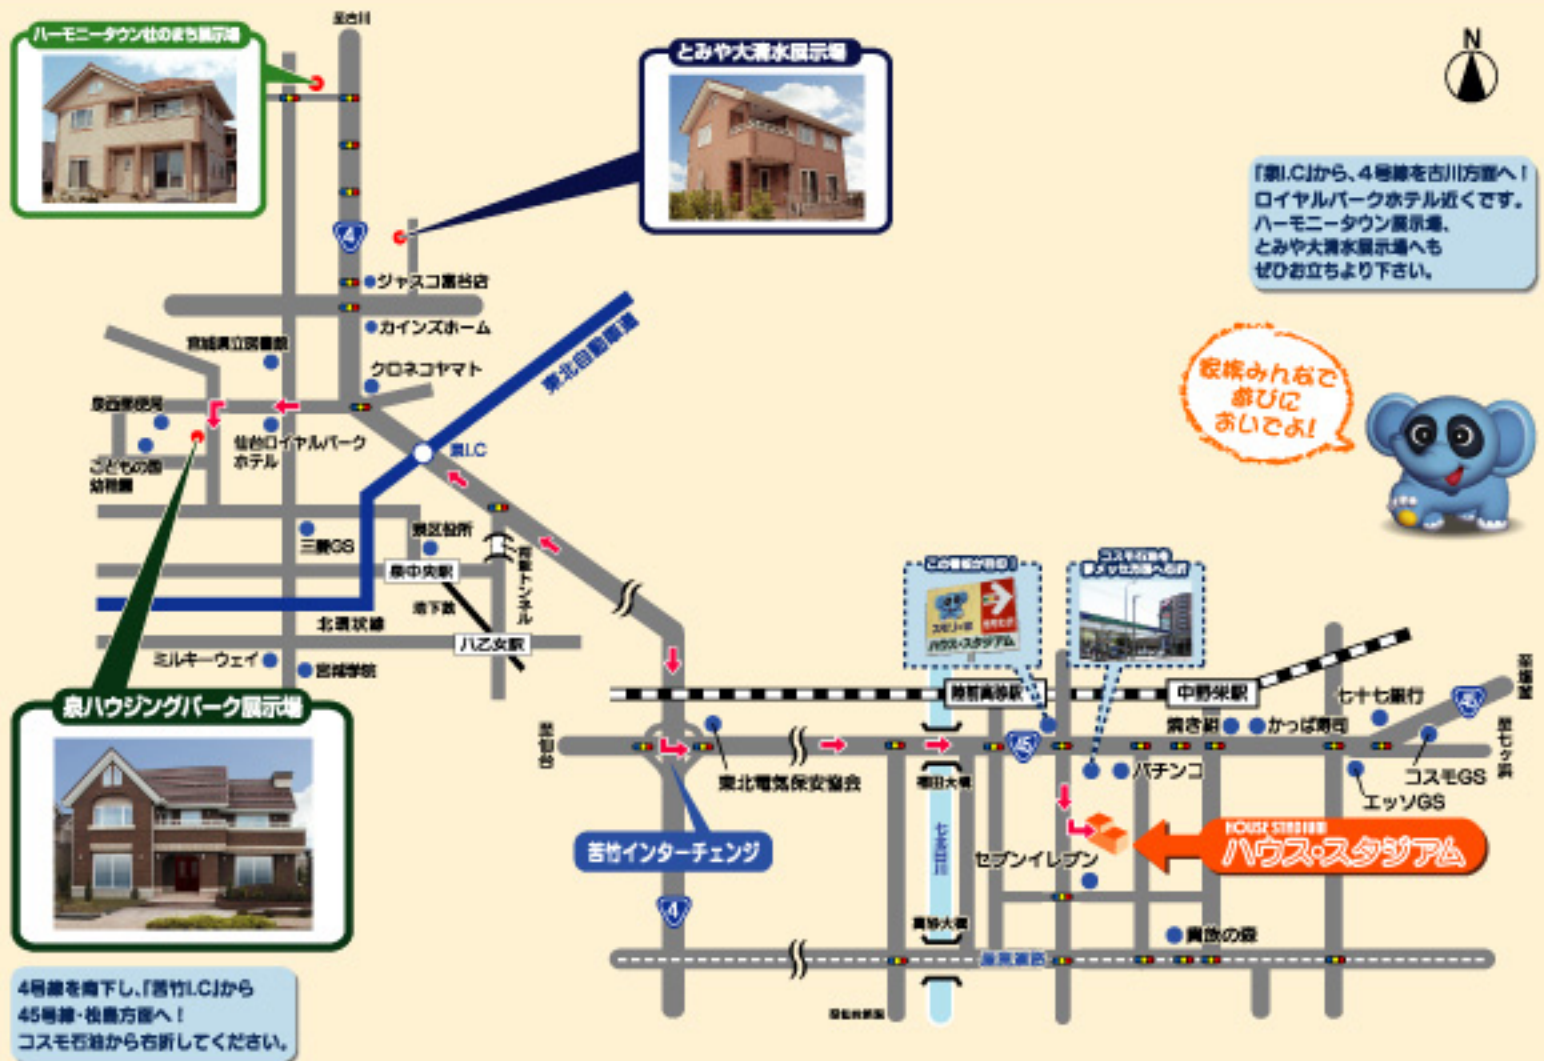

スモリの家

0120-007-027
T.983-0005 山形市宮城野区福元字甲田59-1
TEL.022-254-2233 FAX.022-258-5611

スモリを家のホームページは...
<http://sumori.jp>

スモリ工務店は、お客様の要望に応じて
日本の森林を育てていくことが大前提とあり、
無材の建設する「木の家」を得意と
しています。この住宅の設計により健康な環境
を実現してまいります。無材の森林によるCO₂
削減の貢献に貢献しています。

3.9
GREENSTYLE
R-0050006